


PT - "As áreas indicadas são aproximadas. Poderão vir a existir variações em consequência de alterações posteriores ao nível do licenciamento e/ou da construção. O mobiliário, adereços e componentes representados são meramente ilustrativos/representativos e não retratam a realidade."
 ENG - "Indicated surfaces are approximate. Variations may arise as a result of subsequent changes in licensing and/or construction. Furniture, ornaments and components shown are merely illustrative/representative and do not reflect reality."
 FR - "Les surfaces indiquées sont approximatives. Il peut y avoir des variations à la suite des modifications postérieures au niveau des licences et / ou de construction. Les meubles, les accessoires et les composants représentés sont

20/12/2023



Piso	2
Elevação	D
Tipologia	T3
Bedrooms	
Unidade Unit	224 (CW)
Área Bruta Privativa Gross Private Area	136.5 m ²
Área de Varanda (ABP) Balcony Area (GPA)	3.7 m ²
Área Comum Prorata Common Areas	43.5 m ²
Área de Terraço (ABP) Terrace Area (GPA)	47.1 m ²
Área Bruta Total	230.8 m ²
Total Gross Area	1
Estacionamento Parking Places	1

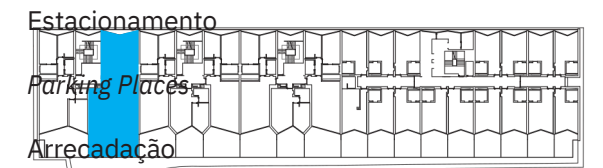

Arrecadação
Storage



ESCALA: 1/75