
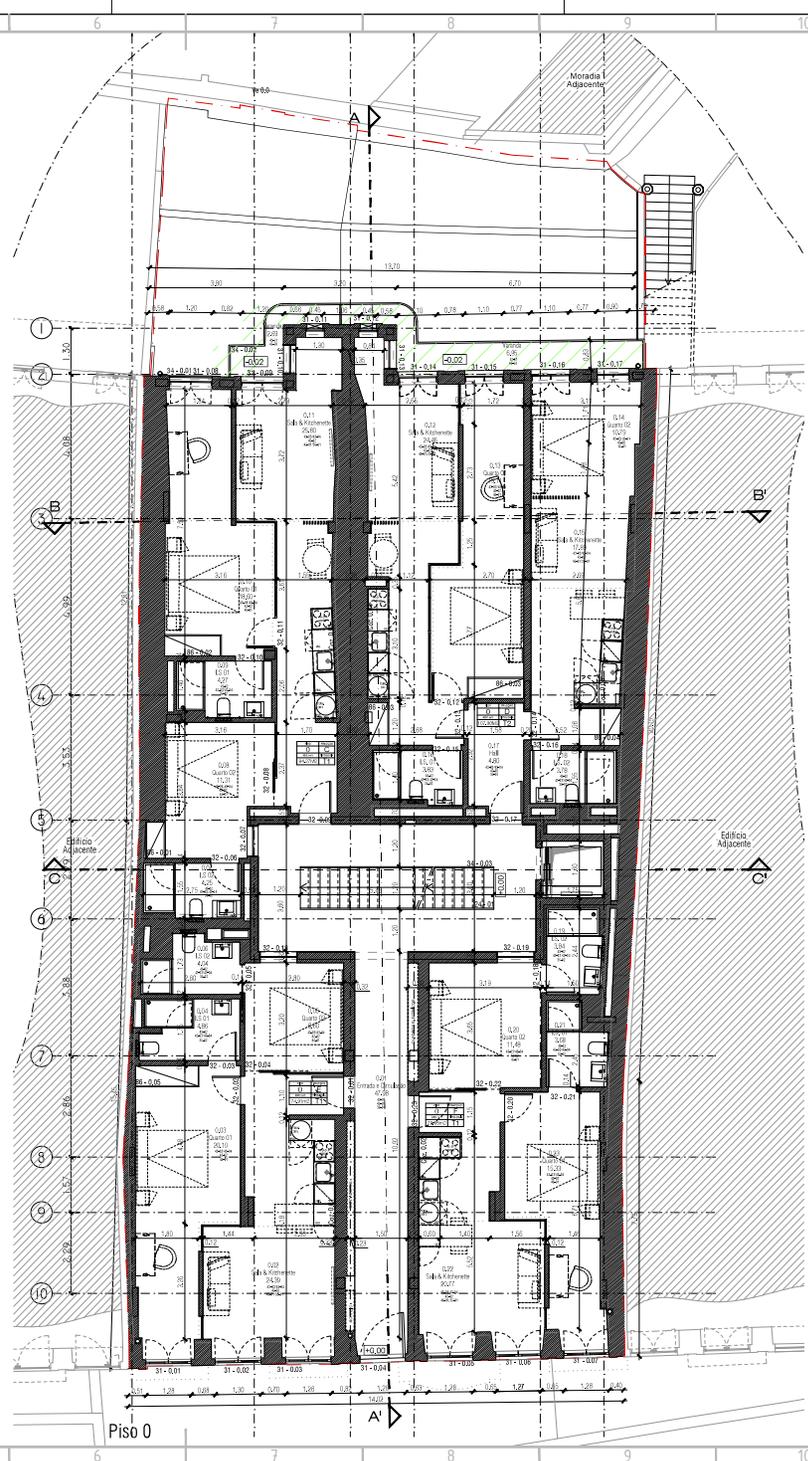


ÁREA PRIVADA COBERTA

ÁREA PRIVADA DESCOBERTA

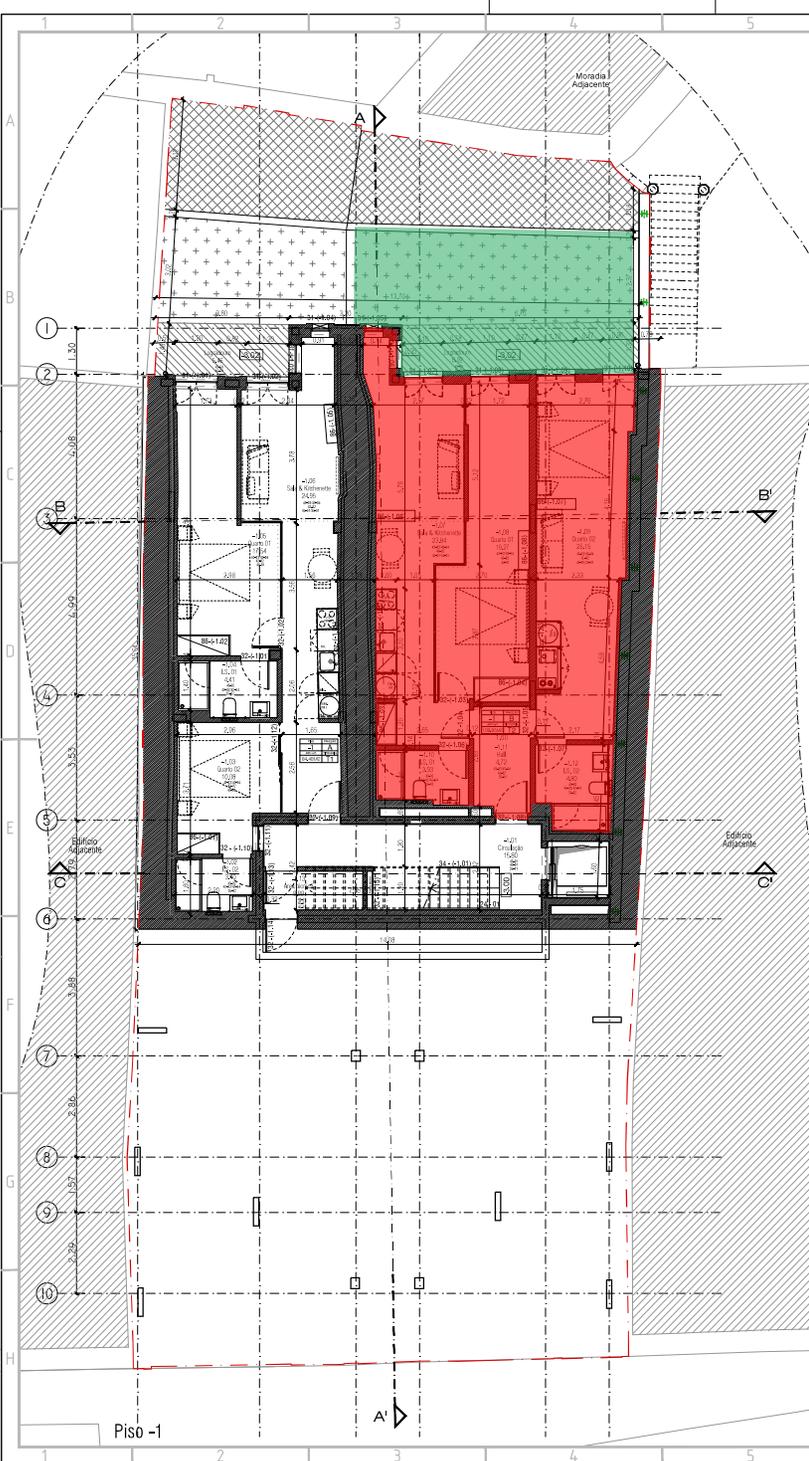

- LEGENDA
- LIMITE DO LOTE
 - ARQUITO
 - BELVA
 - CEDIA

Revista	Descrição	Data
Projeto		

Construção

Arquitetura / Coordenação

sarava+associados
ARQUITECTURA • URBANISMO

Proprietário / Promotor

OZILUCADUS - UNIPESSOAL LDA

Localização

ARQUITECTURA

PROJECTO DE EXECUÇÃO

PROPOSTO - PLANTAS DOS PISOS -1 (cota 71,00) e 0 (cota 74,00)

9 - - 9 2 0 - - H . O . U - - P . R . T

22 MAIO 2020

1:100

ARQ.PEX.1.0.0.8.1.0.0.1.A

Miguel Sarava, arqu (5500)