

T1

LOTE 5 | Bloco A

Piso Letra
3 B

Área Bruta Encerrada
Gross Floor Area

53.2 m²

Área Bruta da Varanda
Gross Balcony Area

2.6 m²


Sala
Living Room
17.1 m²

Kitchenette
Kitchenette
4.5 m²

Suite
Master Bedroom
12.6 m²

Arrecadação
Storage
1

Lugares de Estacionamento
Parking Spaces
1

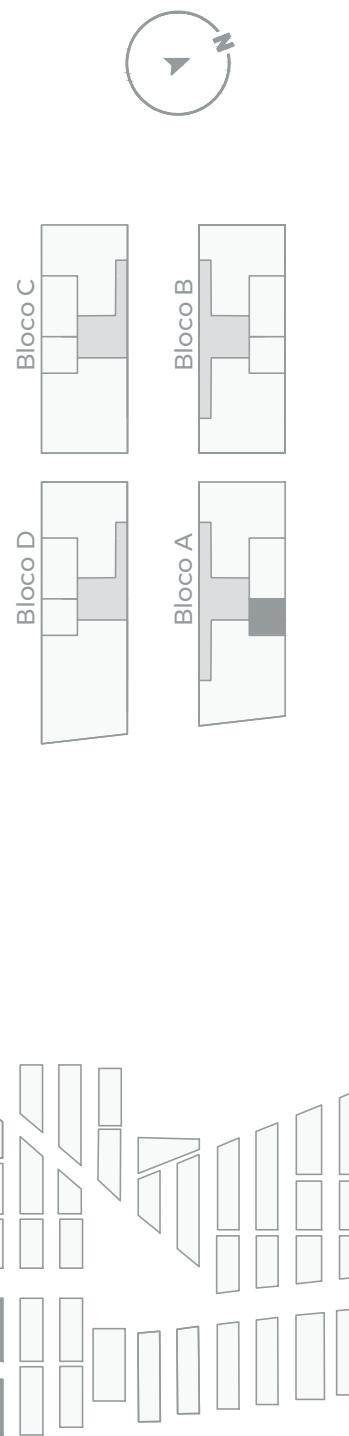

As áreas aqui referidas poderão estar ainda sujeitas a pequenas alterações, decorrentes quer do processo de construção, quer do processo de licenciamento. Os elementos e informações constantes neste documento são, aliás, meramente indicativos, não possuindo qualquer vínculo ou natureza contratual.
All floor areas provided herein may yet be subject to small adjustments, arising from both the construction and the licensing processes. All the details and information mentioned on this document are merely indicative and, thus, are not legally or contractually binding.