




D. JOSÉ  
**AVILEZ 104**



1 2 3m

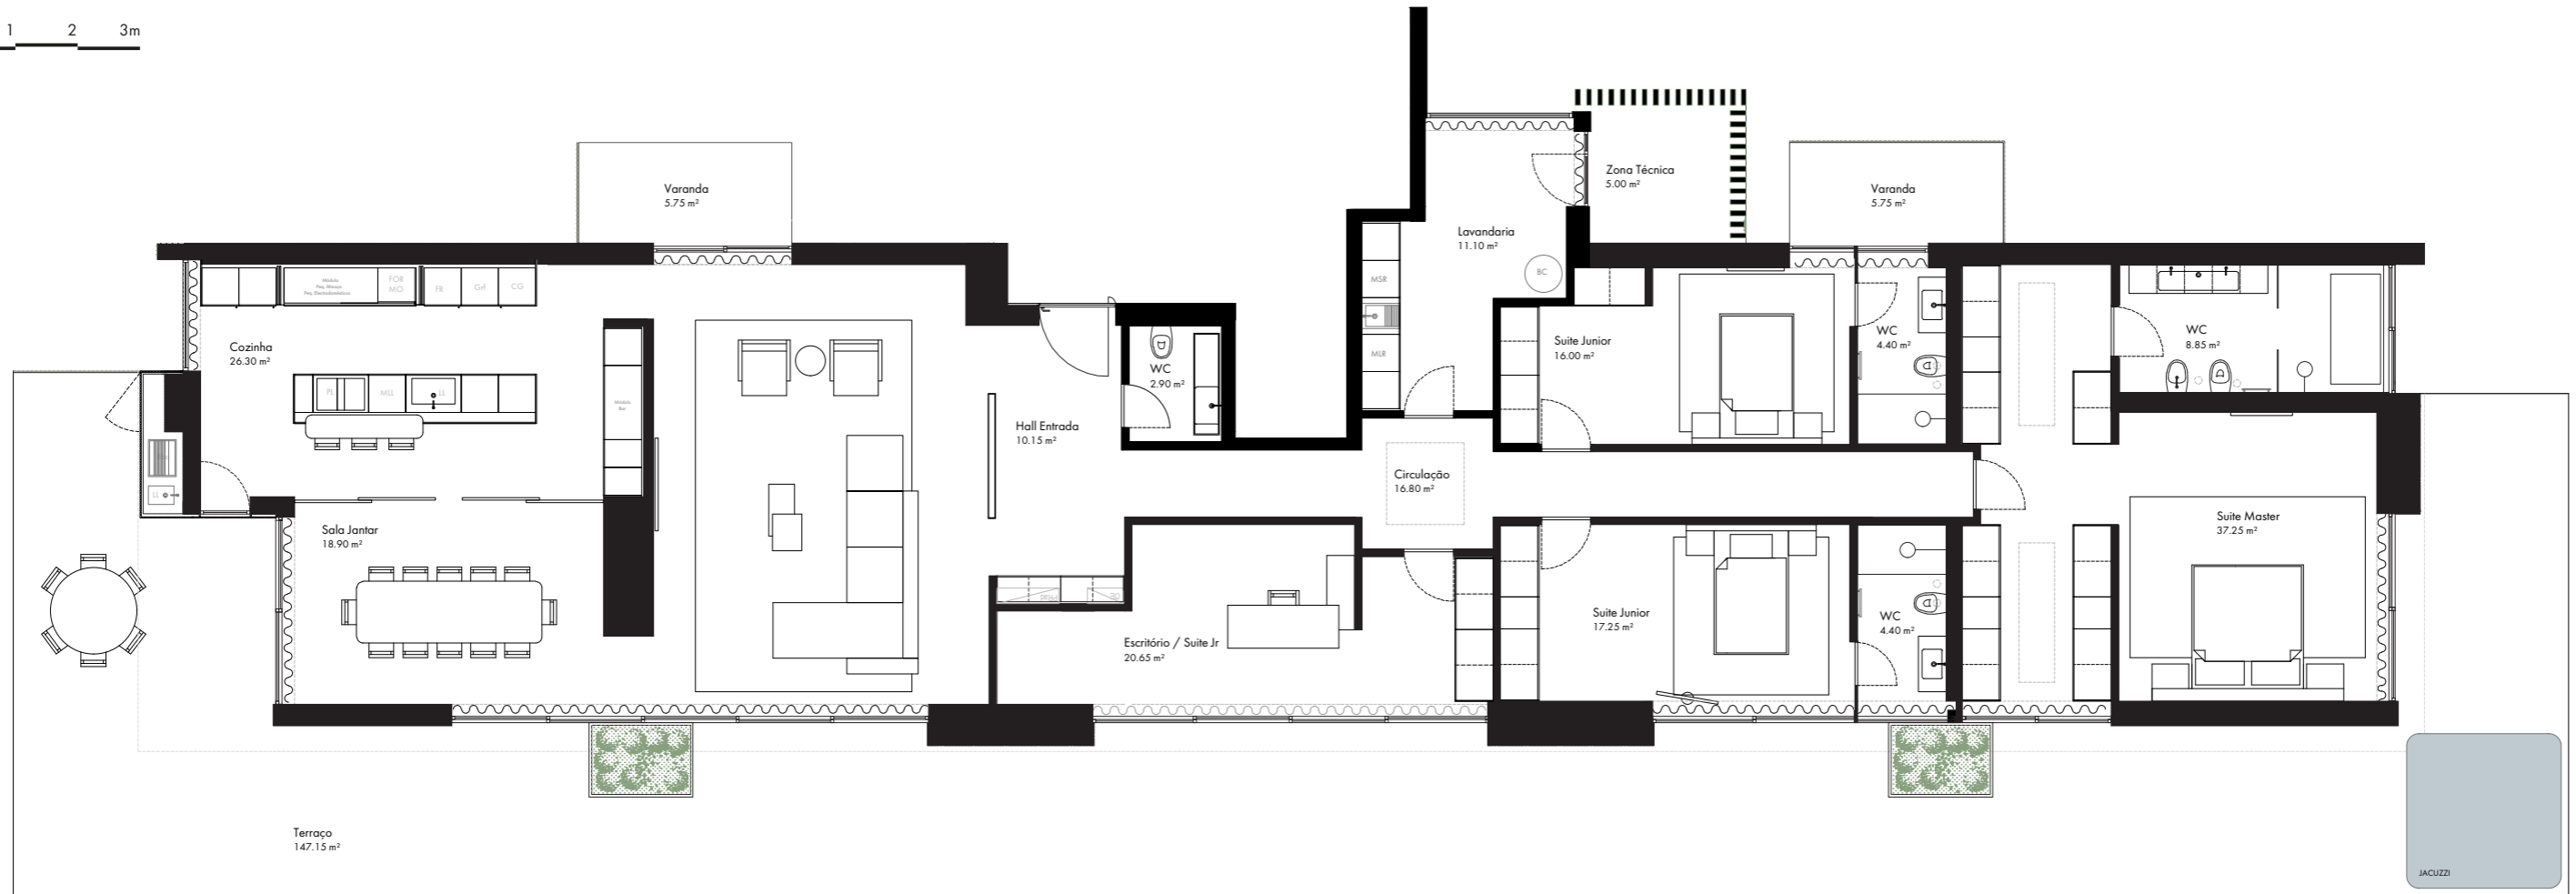

FRAÇÃO	PISO	TIPOLOGIA
<b>F</b>	<b>3</b>	<b>T4</b>
ÁREA BRUTA COBERTA (APARTAMENTO)		ÁREA BRUTA DESCOBERTA
<b>266,10 m<sup>2</sup></b>		<b>166,15 m<sup>2</sup></b>
ESTACIONAMENTO		<b>4 Lugares</b>
ARRECADAÇÃO		19.39 m <sup>2</sup>
LUGARES		14   15   16   17
LUGAR MOTOCICLO		06

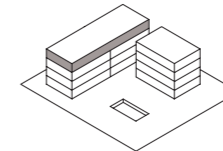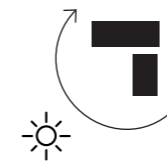

PROMOÇÃO

**JOSÉ CASTRO & FILHOS** S.A.

ARQUITECTURA

**W. ARQ**

2024 © JOSÉ CASTRO & FILHOS. Todos os direitos reservados.

As imagens e representações são não contratuais e meramente exemplificativas. Poderão surgir alterações à informação agora prestada em virtude dos processos de licenciamento e construtivo. Qualquer reprodução total ou parcial para fins publicitários ou comerciais é exclusiva do promotor e de acordo com as condições contratuais. Propriedade intelectual e direitos de autor de José Castro & Filhos, S.A. dec. 63/95 (14 de março).