

PT - "As áreas indicadas são aproximadas. Poderão vir a existir variações em consequência de alterações posteriores ao nível do licenciamento e/ou da construção. O mobiliário, adereços e componentes representados são +meramente ilustrativos/representativos e não retratam a realidade."
 ENG - "Indicated surfaces are approximate. Variations may arise as a result of subsequent changes in licensing and/or construction. Furniture, ornaments and components shown are merely illustrative/representative and do not reflect reality."
 FR - "Les surfaces indiquées sont approximatives. Il peut y avoir des variations à la suite des modifications postérieures au niveau des licences et / ou de construction. Les meubles, les accessoires et les composants représentés sont simplement illustratifs / représentatifs et ne représentent pas la réalité."

22/09/2023




UPON

— BAY —
M U N D E T



Piso	0
Floor	
Bloco	C
Tipologia	TO
Bedrooms	
<hr/>	
Unidade	020 (I)
Unit	
<hr/>	
Área Bruta Privativa	
Gross Private Area	38.4
Área de Terraço (ABP)	
Terrace Area (GPA)	m2
Área Comum	
Prorata Common Areas	16.3
Área Bruta Total	
Total Gross Area	54.6 m2
	15.9

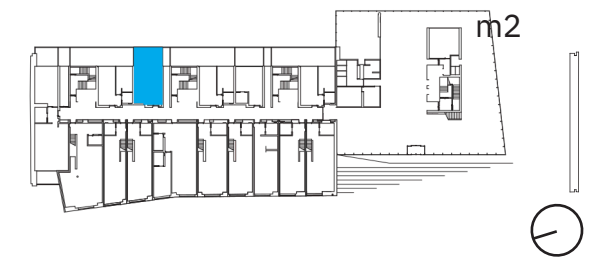

ESCALA: 1/7550