

PT - "As áreas indicadas são aproximadas. Poderão vir a existir variações em consequência de alterações posteriores ao nível do licenciamento e/ou da construção. O mobiliário, adereços e componentes representados são meramente ilustrativos/representativos e não retratam a realidade."
 ENG - "Indicated surfaces are approximate. Variations may arise as a result of subsequent changes in licensing and/or construction. Furniture, ornaments and components shown are merely illustrative/representative and do not reflect reality."
 FR - "Les surfaces indiquées sont approximatives. Il peut y avoir des variations à la suite des modifications postérieures au niveau des licences et / ou de construction. Les meubles, les accessoires et les composants représentés sont simplement illustratifs / représentatifs et ne représentent pas la réalité."

22/09/2023



UPON

— BAY —

M U N D E T



Piso Floor	1
Bloco	C
Tipologia Bedrooms	T1

Unidade
Unit **120 (CF)**


Área Bruta Privativa
Gross Private Area 49.4

Área de Varanda (ABP)
Balcony Area (GPA) m2

Área Comum
Prorata Common Areas 10.4

Área Bruta Total **80.2 m2**

Total Gross Area 20.4

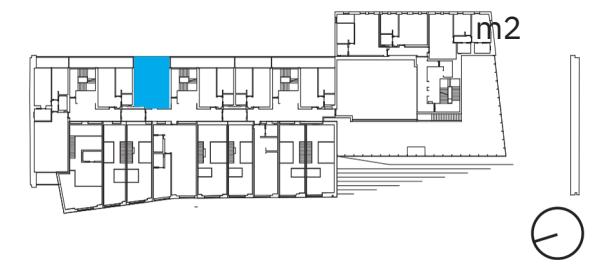

Promotor
Developer

ESCALA: 1/50